



OKNA PARTERU -SCHEMATY 1:20


OKNO 01a, 01b i 01c

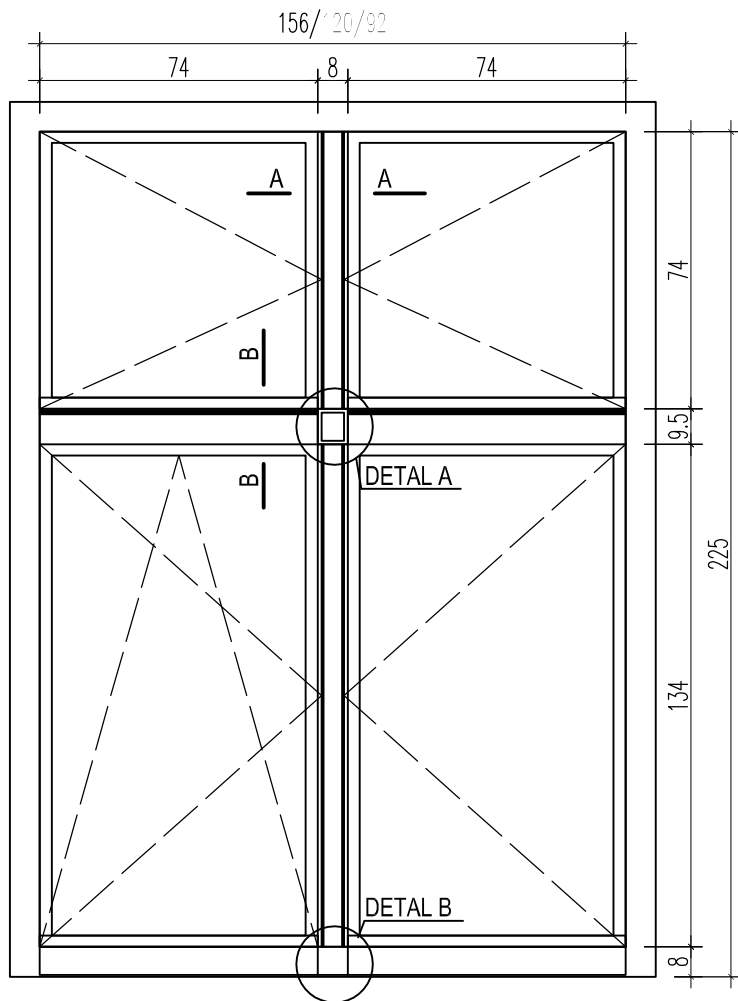


OKNO 01i

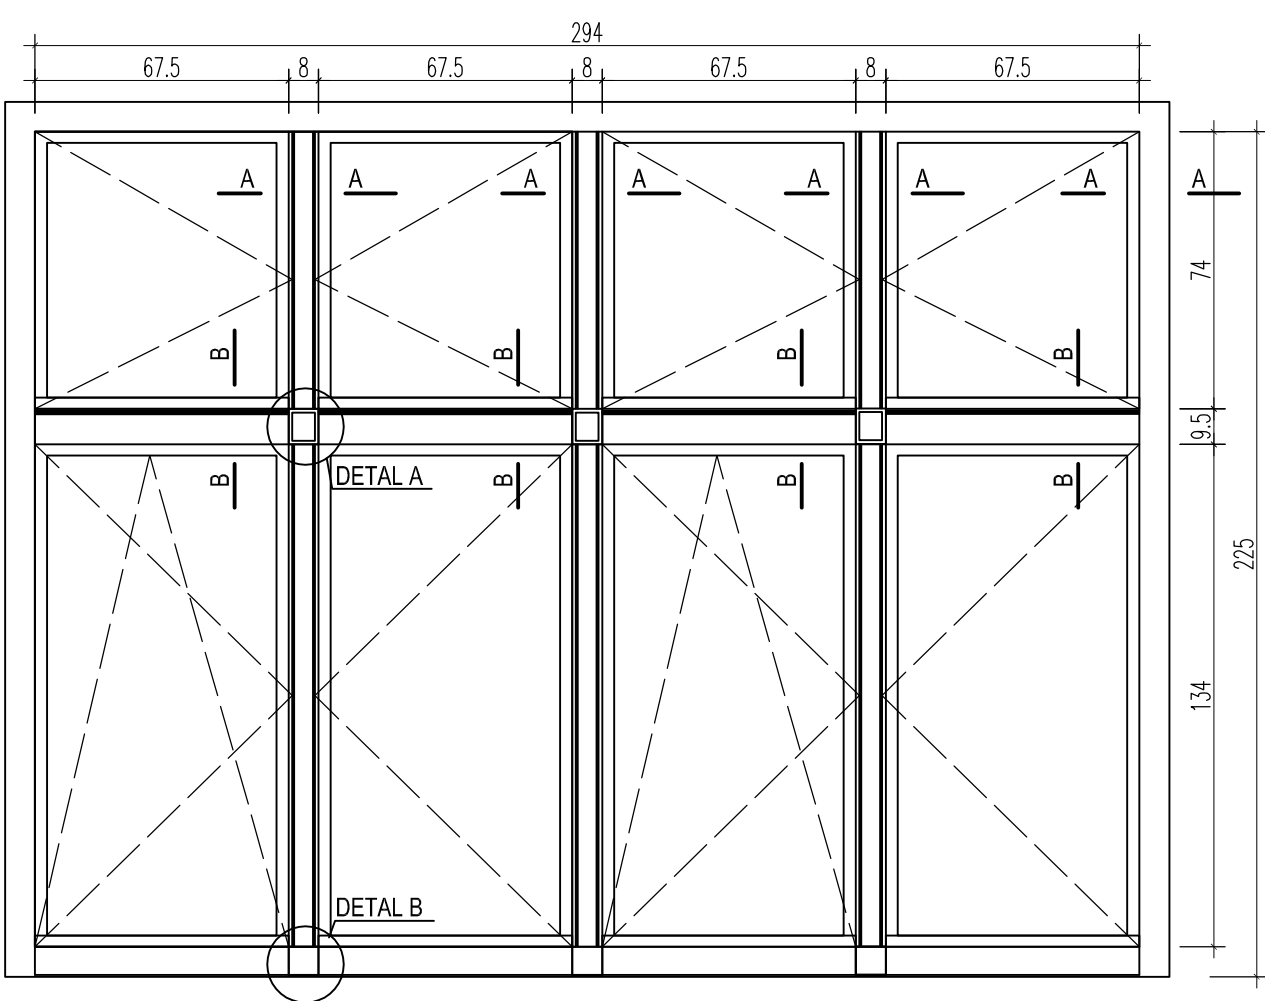


OKNO 02b

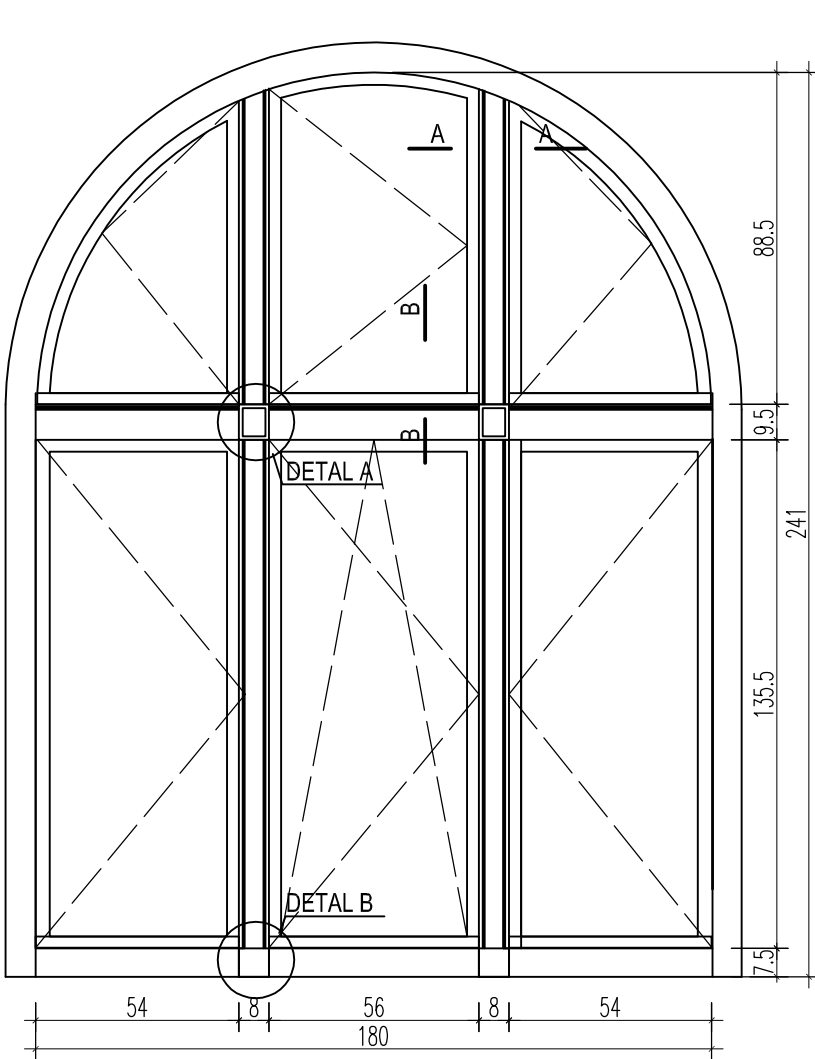


04

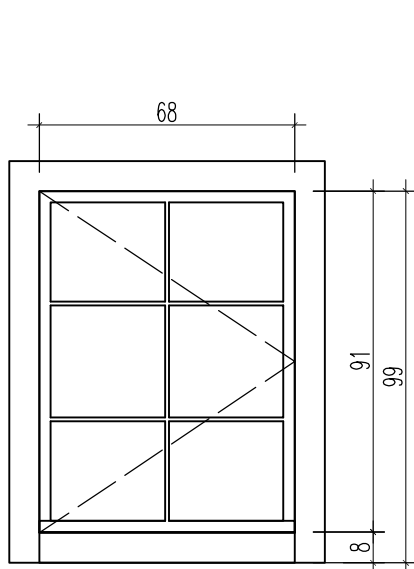


OKNO 03

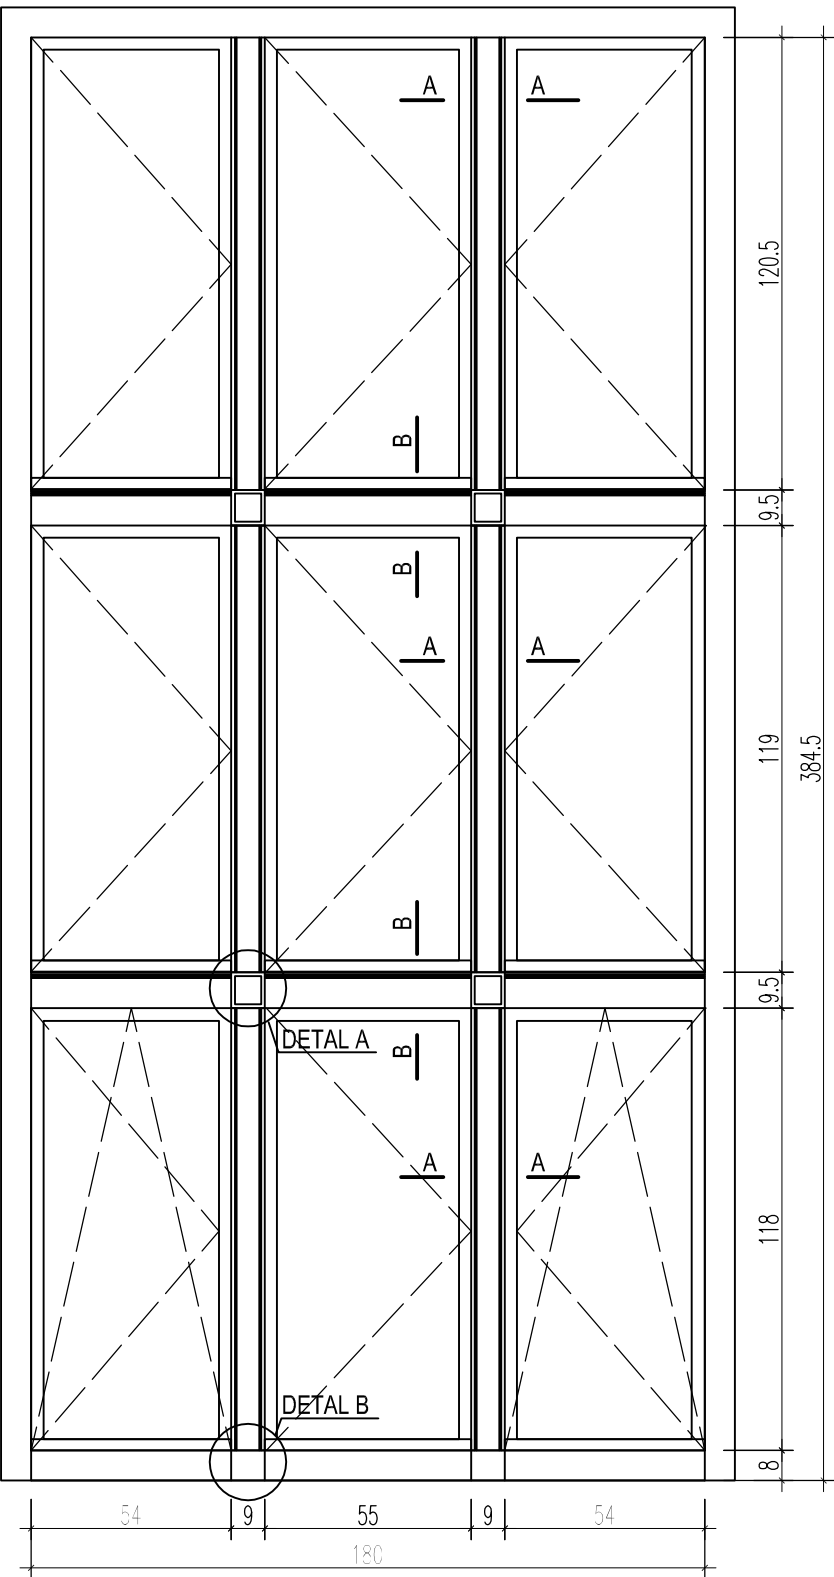


PRZEKRÓJ A-A  
PRZYZ SŁUPEK OKNA 03  
1:2

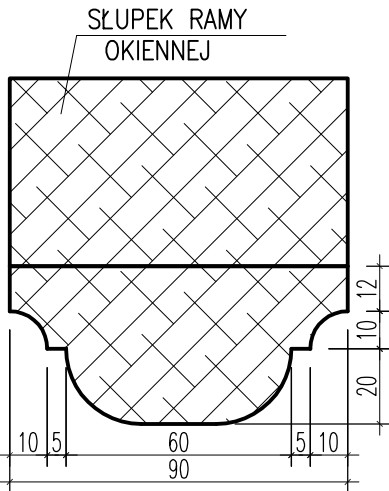

OKNA PARTERU  
PRZEKRÓJ A-A  
PRZYZ SŁUPEK  
1:2

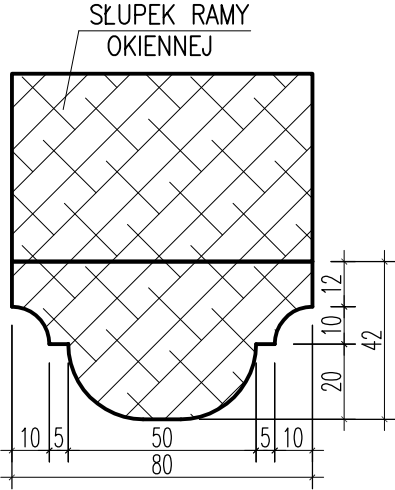

PRZEKRÓJ B-B  
PRZYZ ŚLEMIE  
1:2

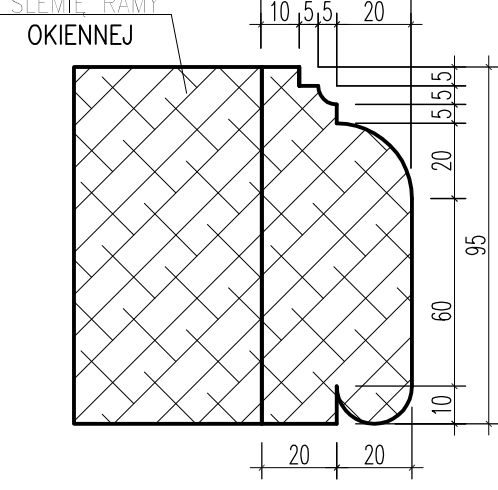

MGR INŻ. EWA DARDZIŃSKA 10-443 OLSZTYN, UL.KOŁOBRZESKA 14C/15		
TEMA:	P.B. WYMIANY STOLARKI OKIENNEJ	NR RYS.: 10
INWESTOR:	TBS KARO	ADRES OBIEKTU: MRĄGOWO, UL.KRÓLEWIECKA 60A
BRANŻA:	BUDOWLANA	DATA: 01.2009
OPRACOWAŁ:	MGR INŻ. E.DARDZIŃSKA	UPR.BUD. OL/149/86
OKNA PRZYZIEMIA - SCHEMATY		SKALA: 1:20