


ZAKŁADNIK NR 1

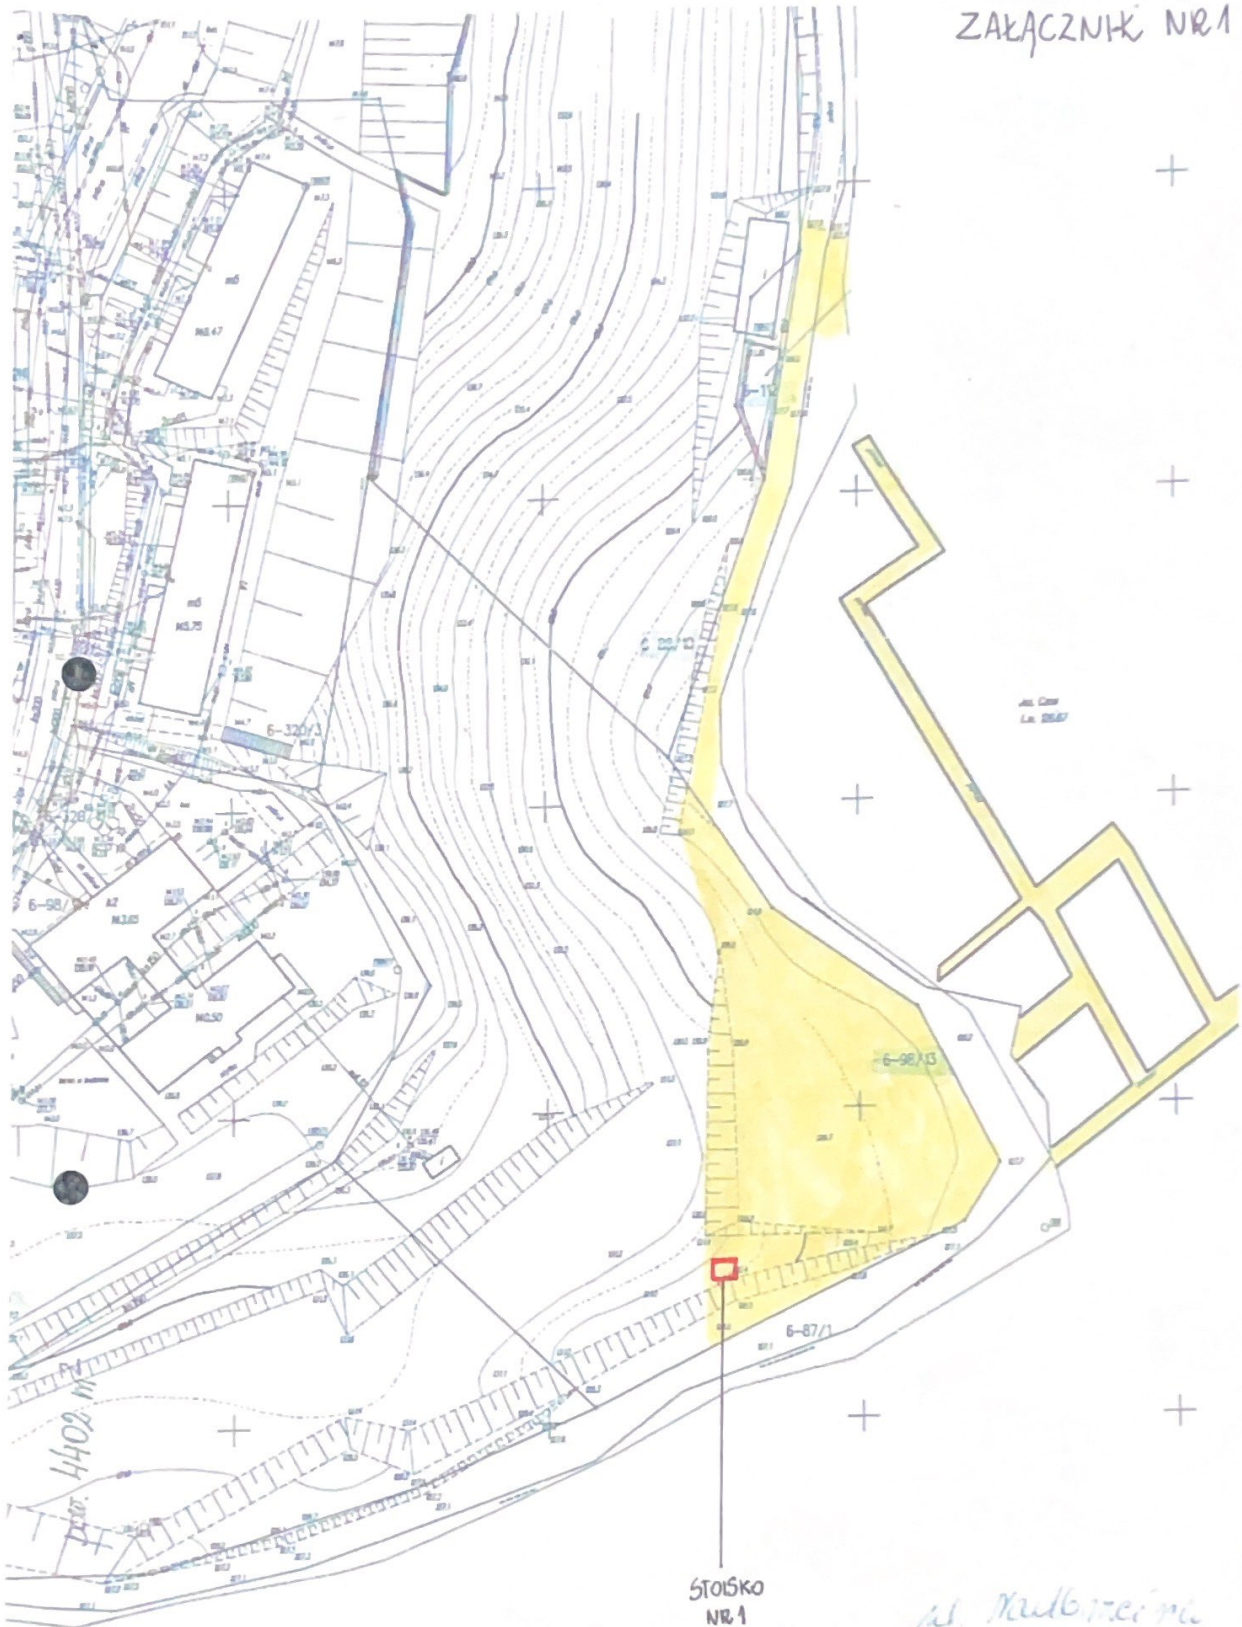

STOISKO
NR 1

ul. Nadbrzeżna
w Pogorzu

ul. 4400 m